




The Mediterranean Club

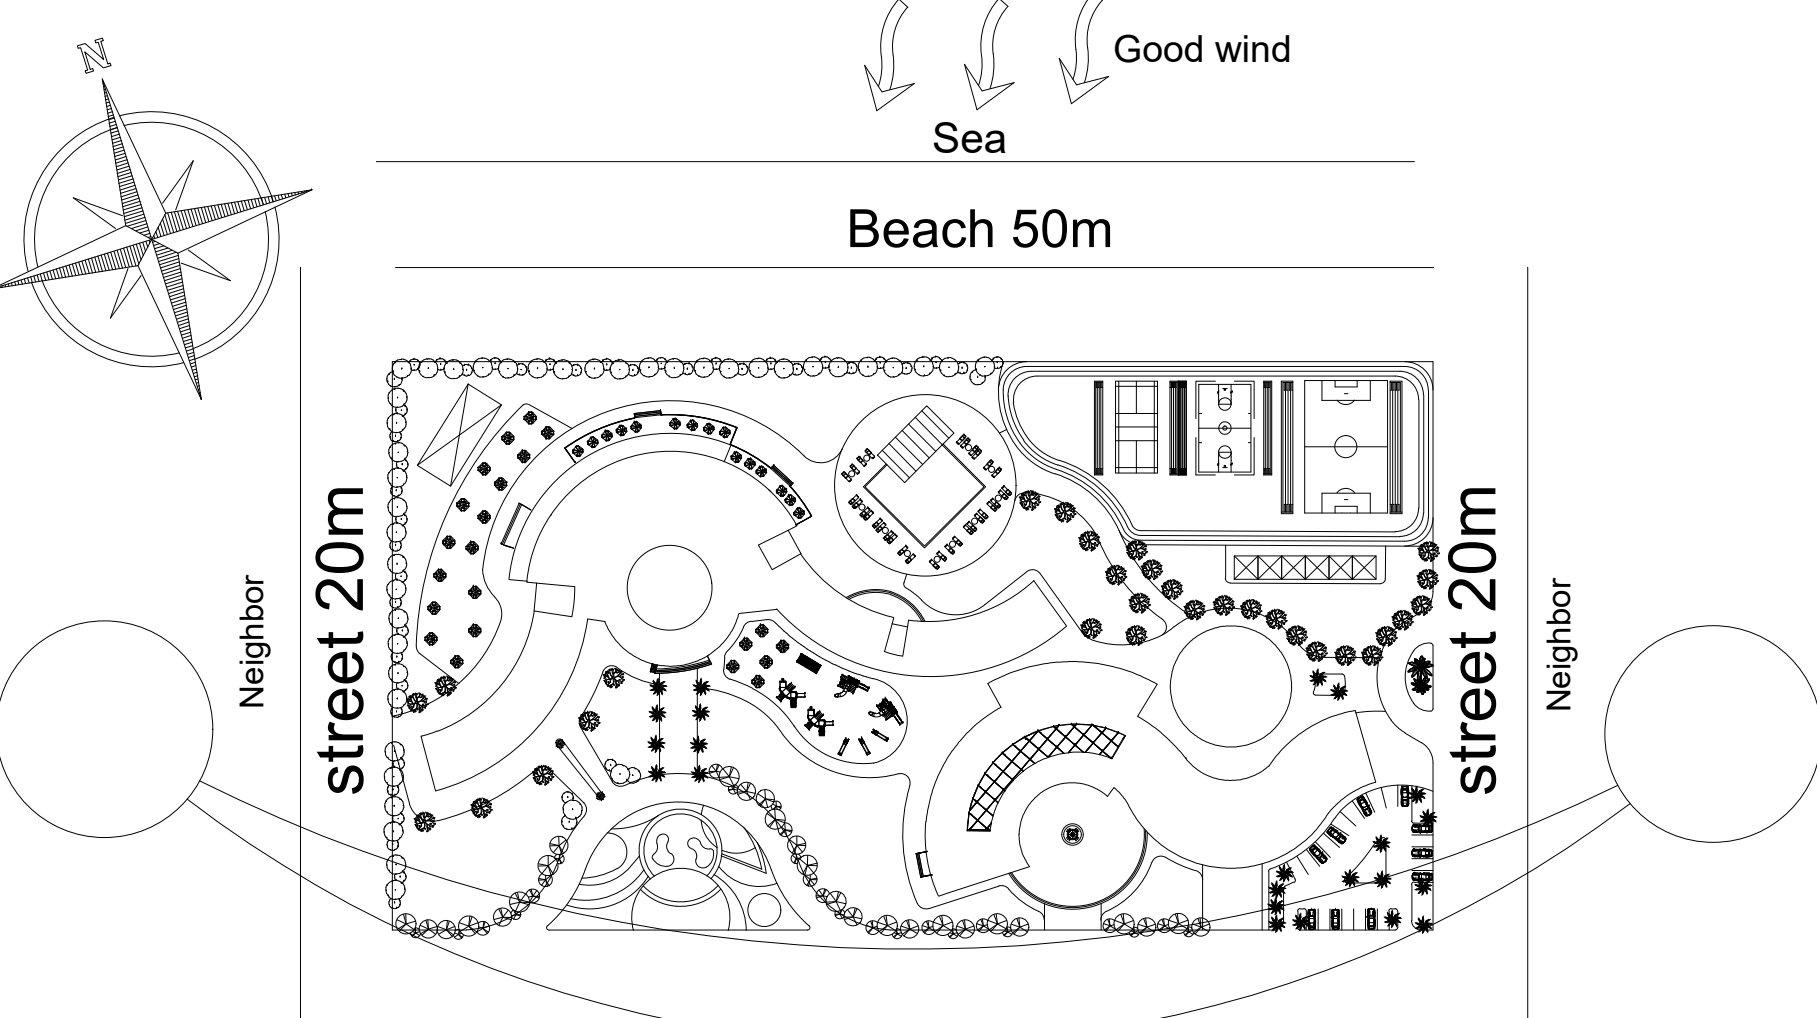

Site Analysis

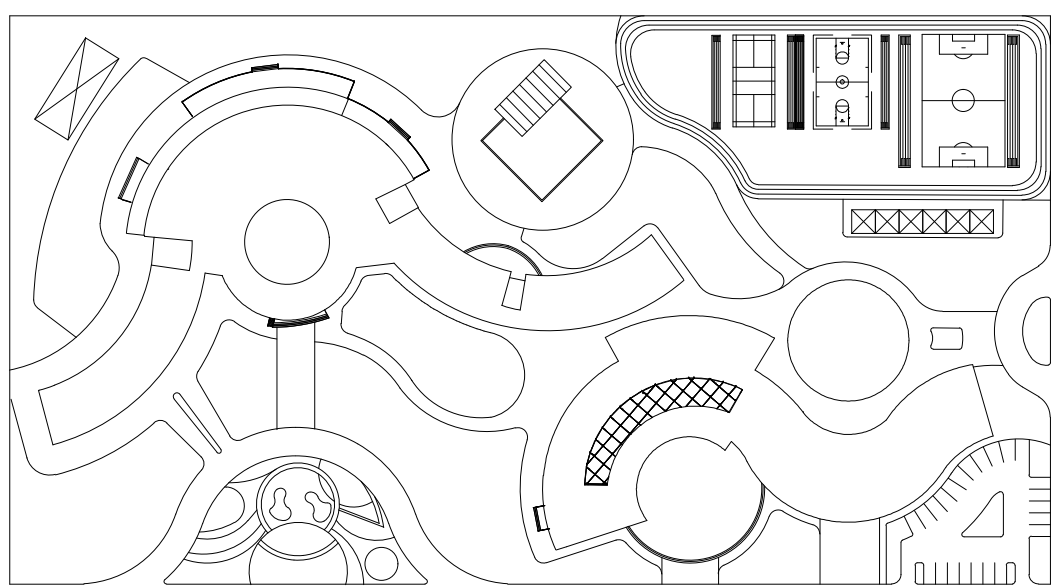


Solid & Void

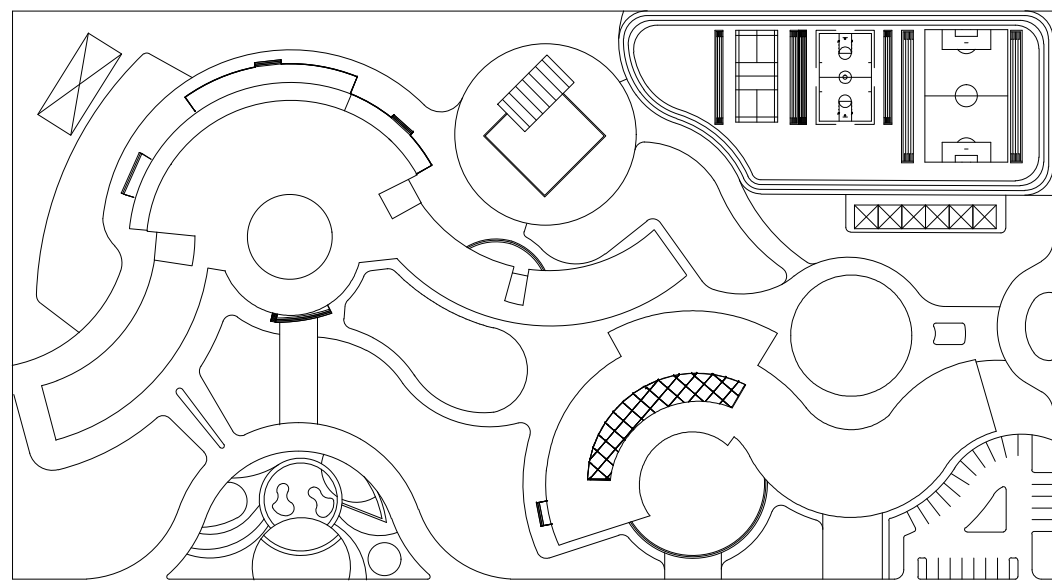


Circulation


- pedesterin
- Roads

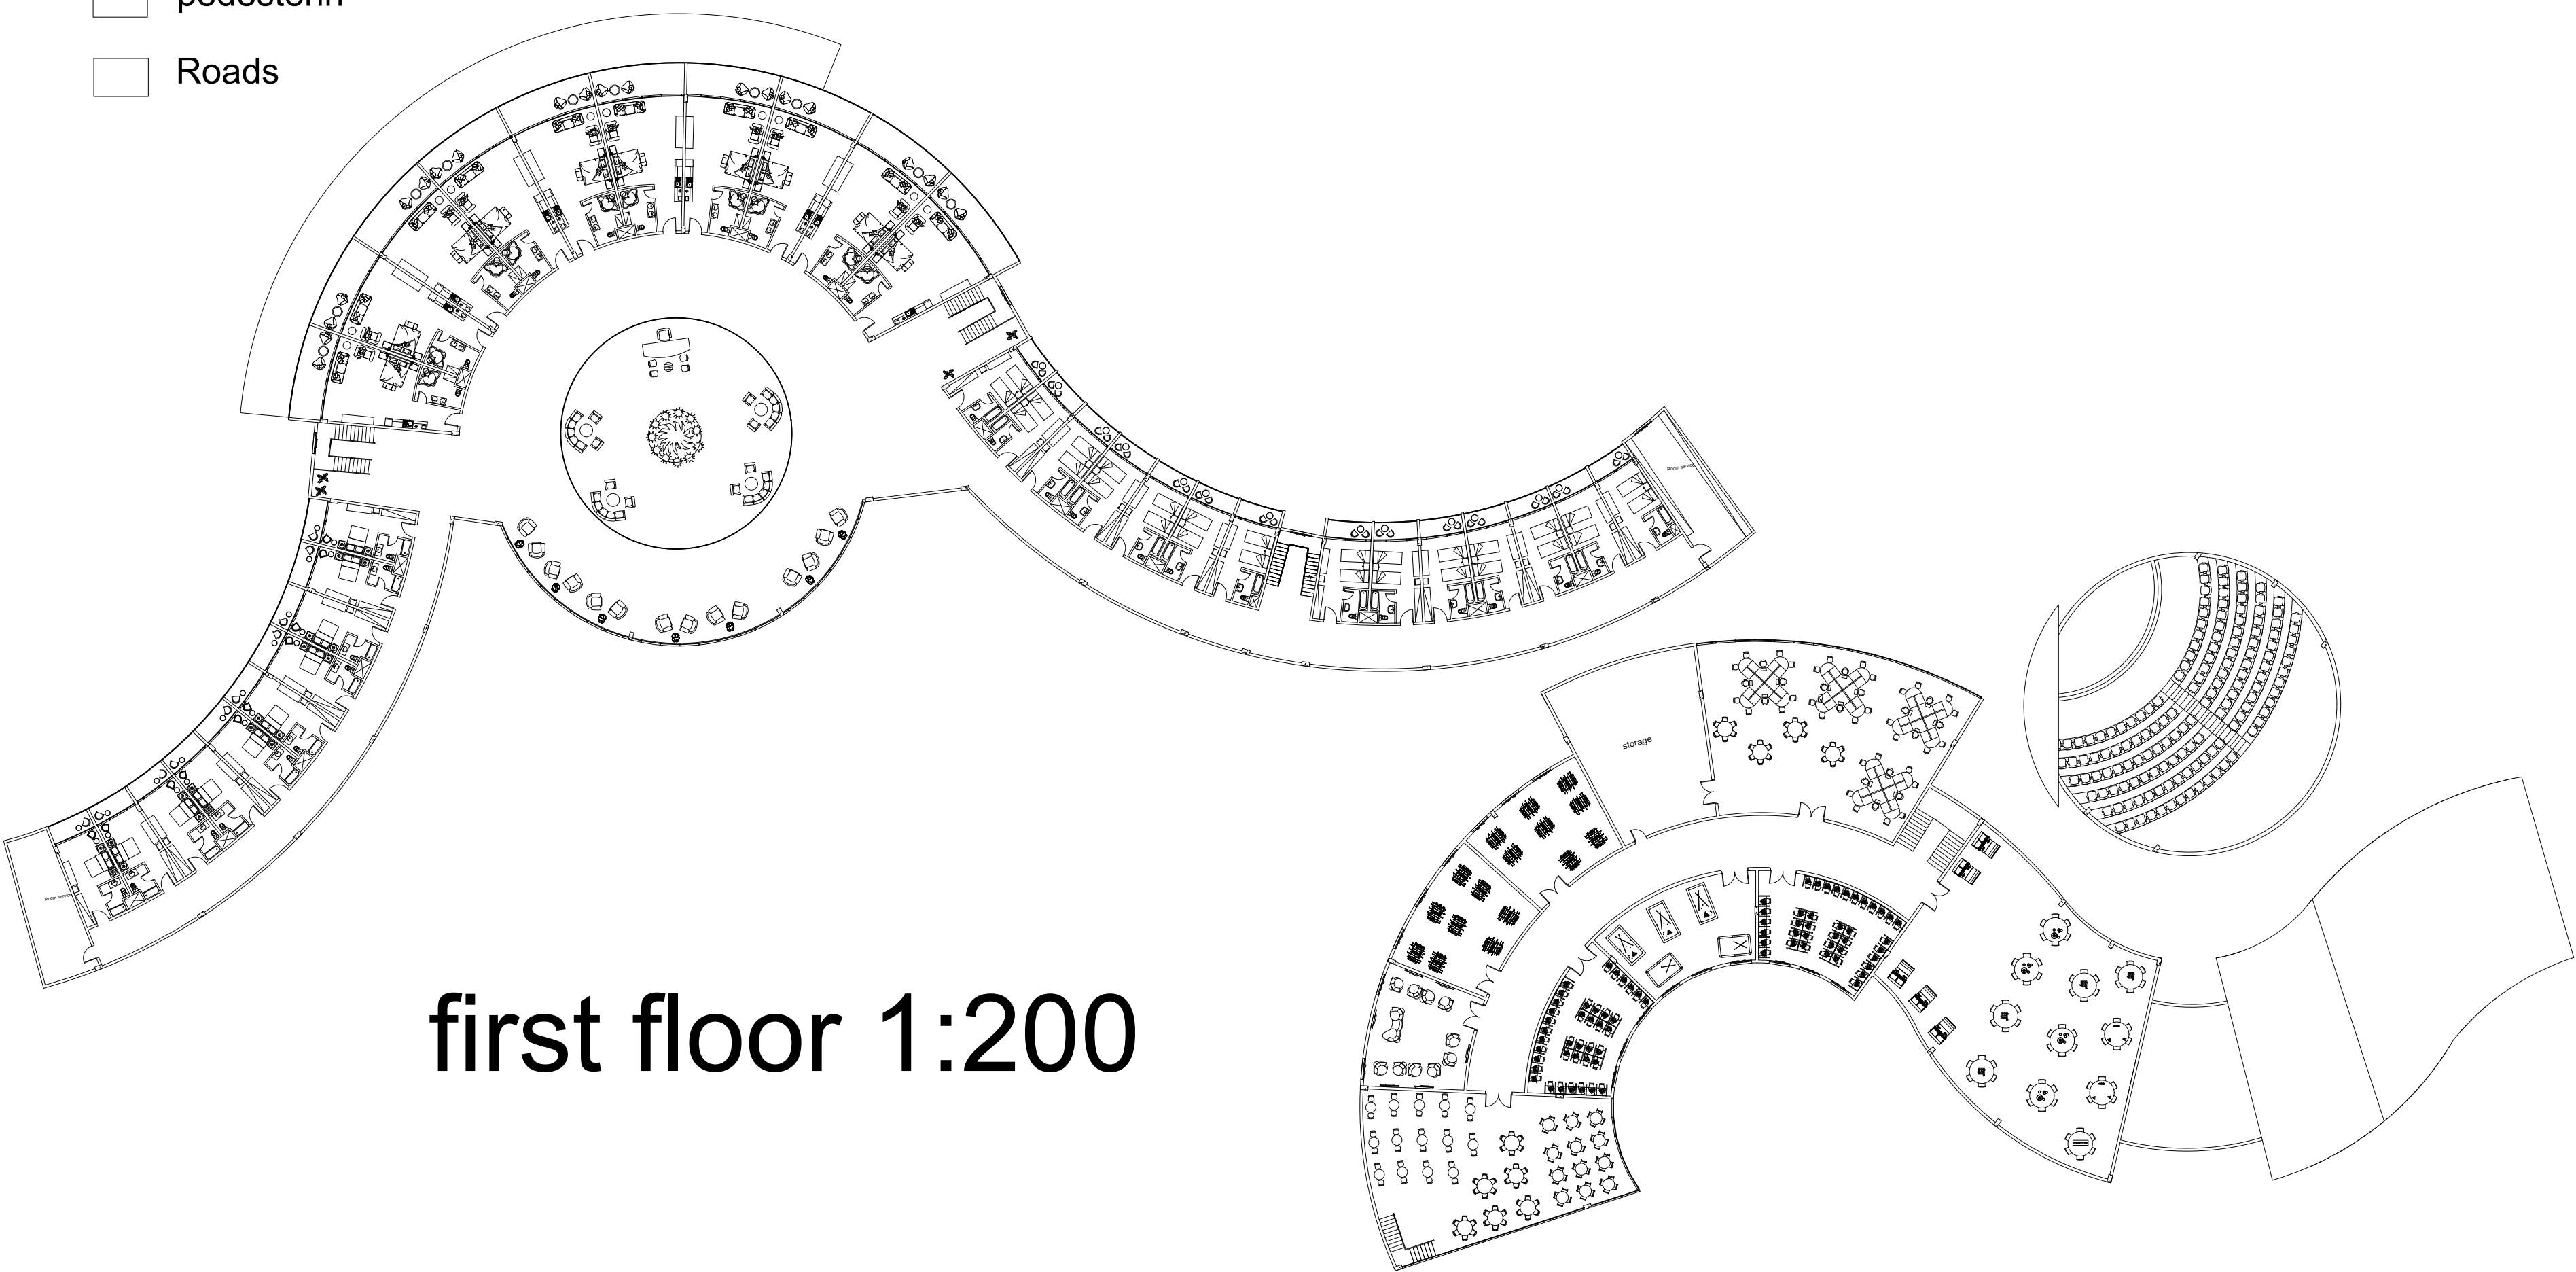


first floor 1:200

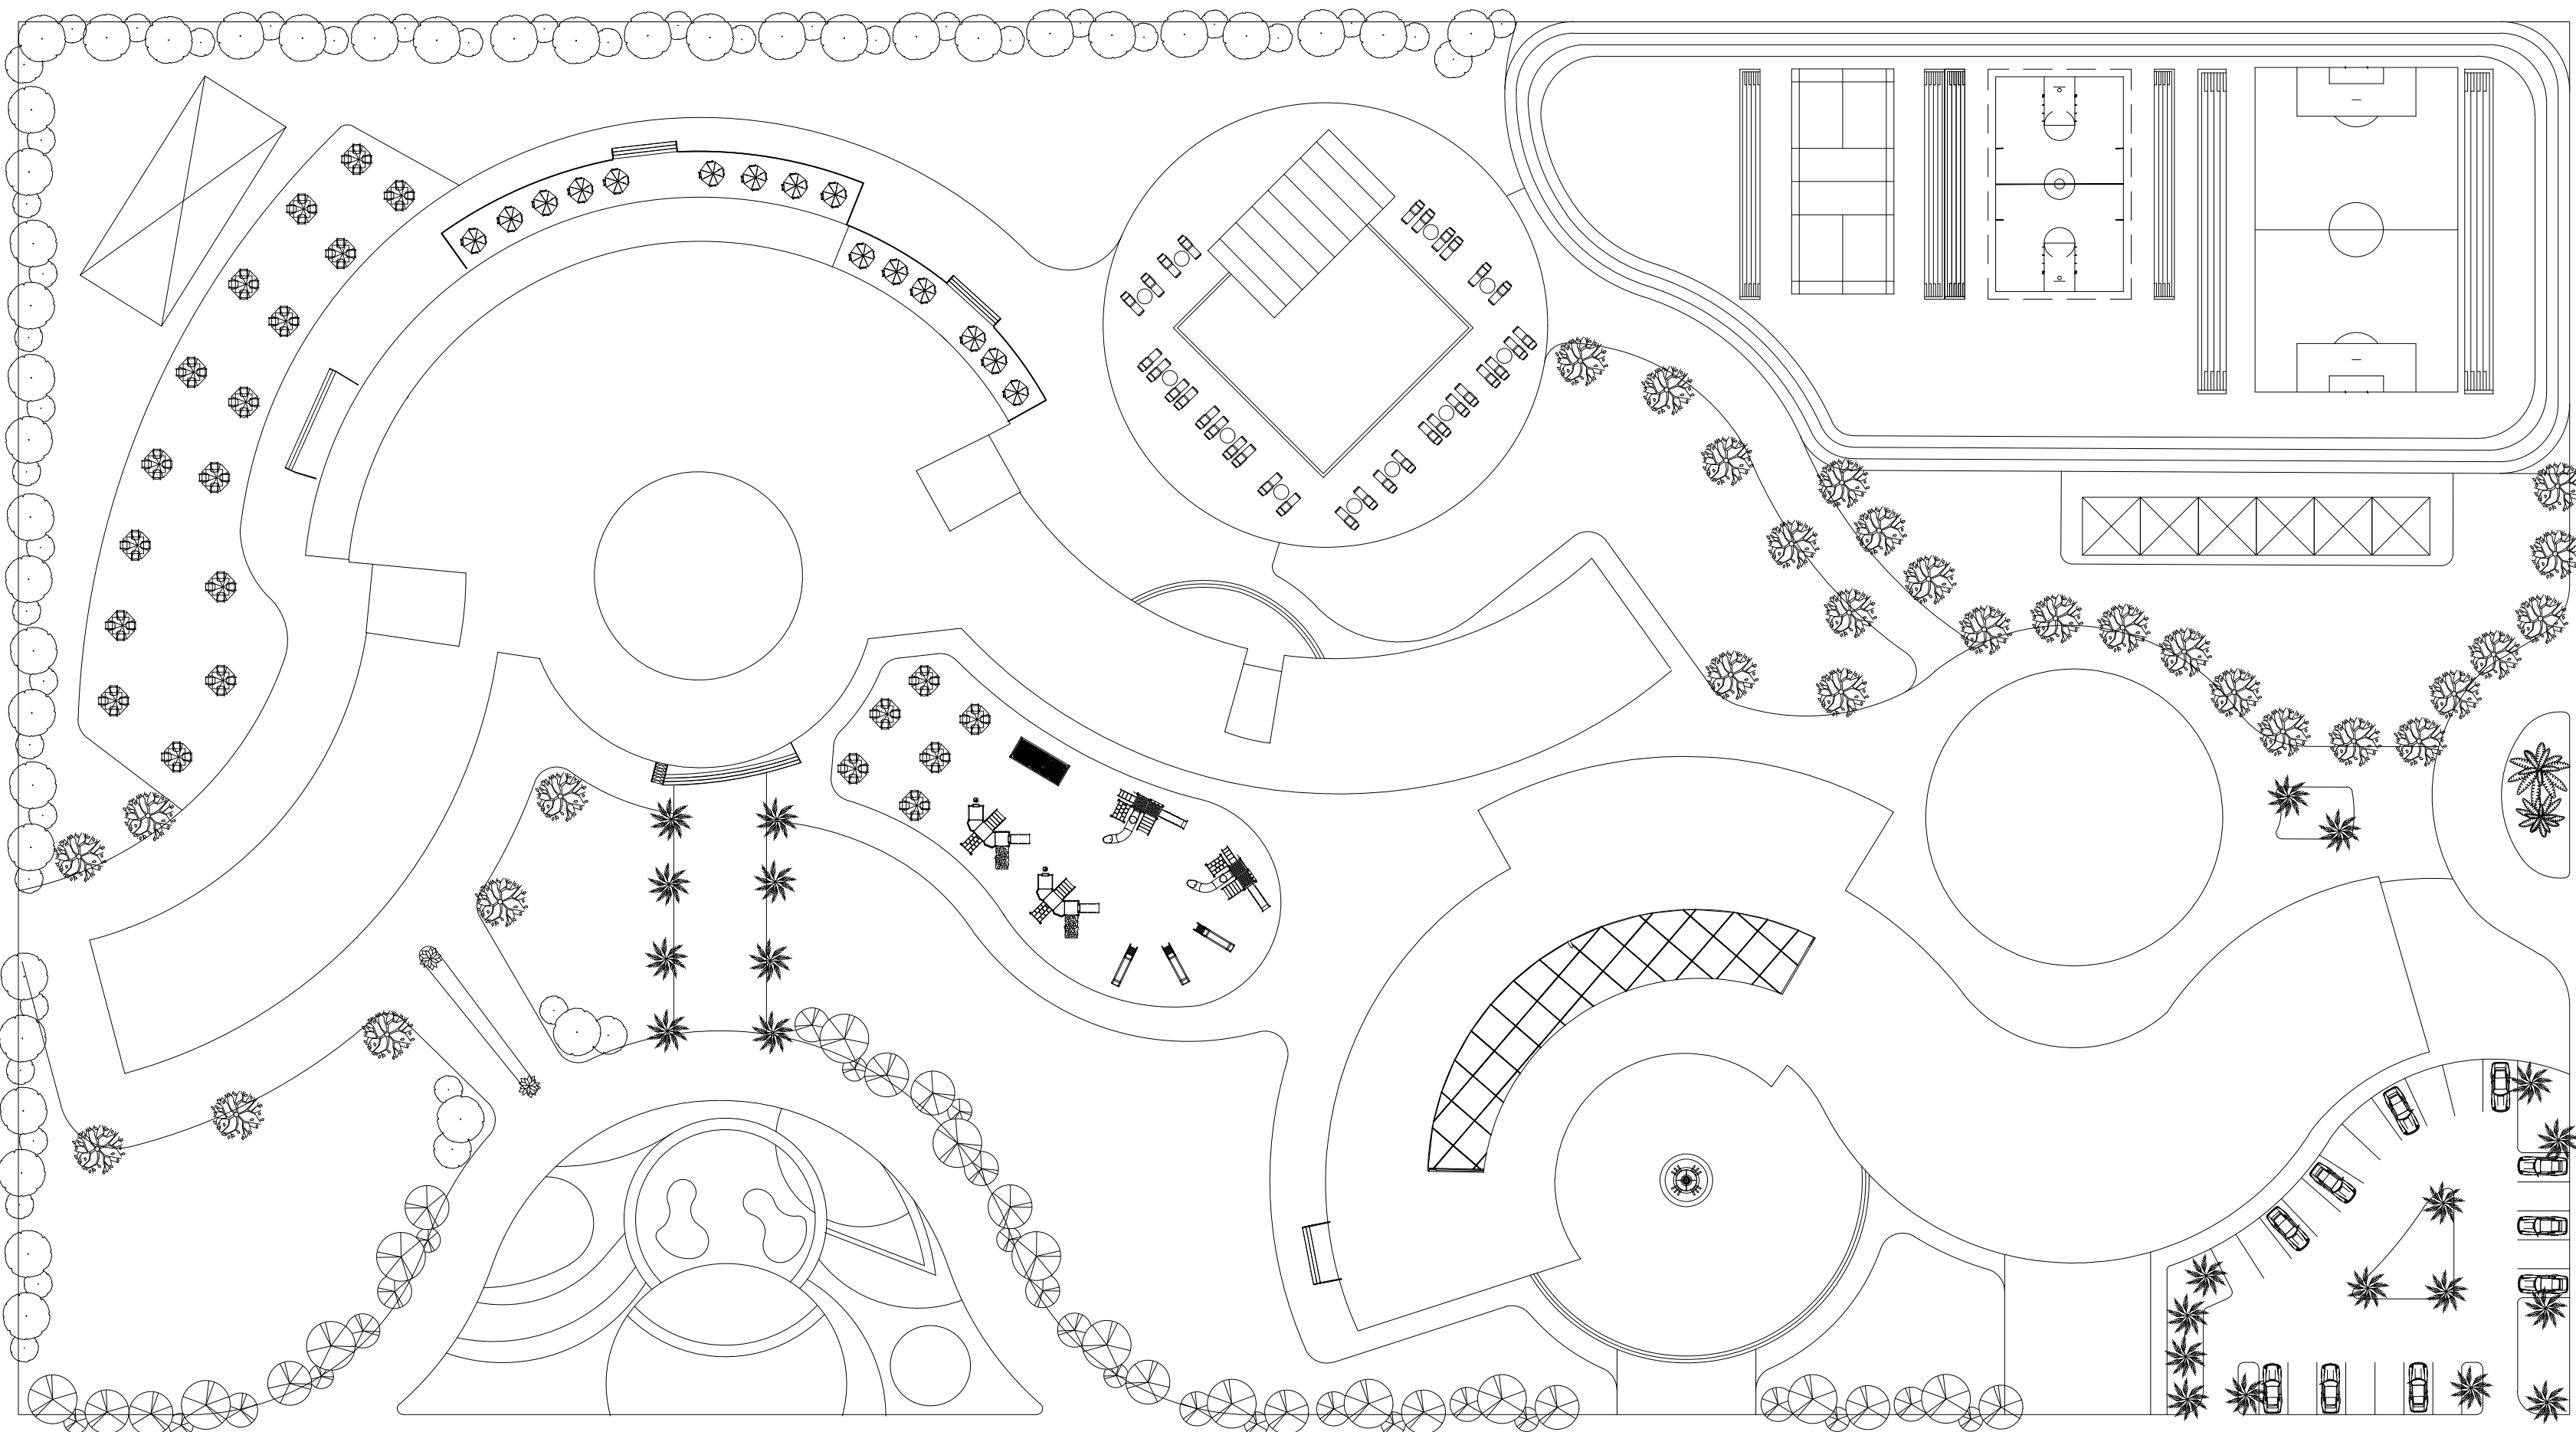


Layout 1:500

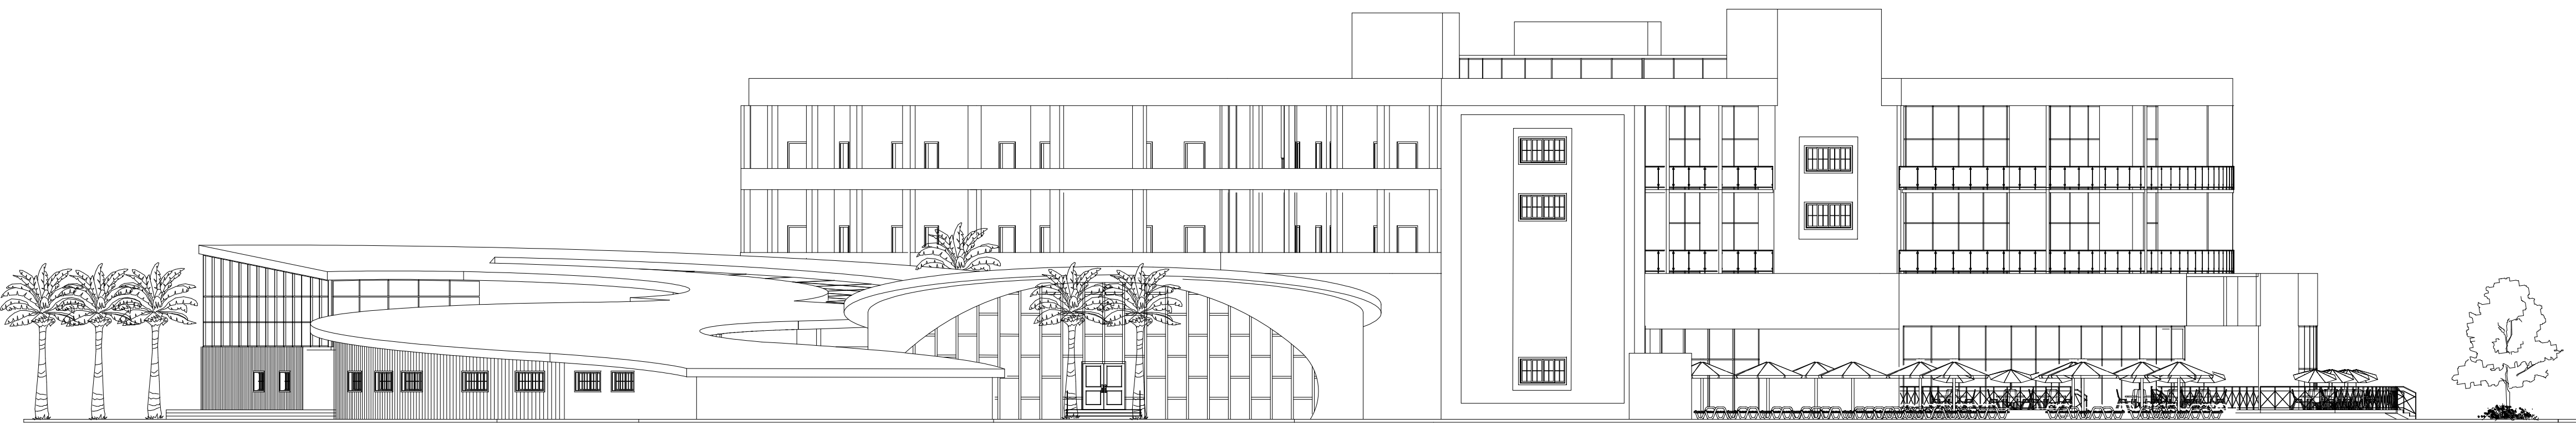

East elevation 1:200

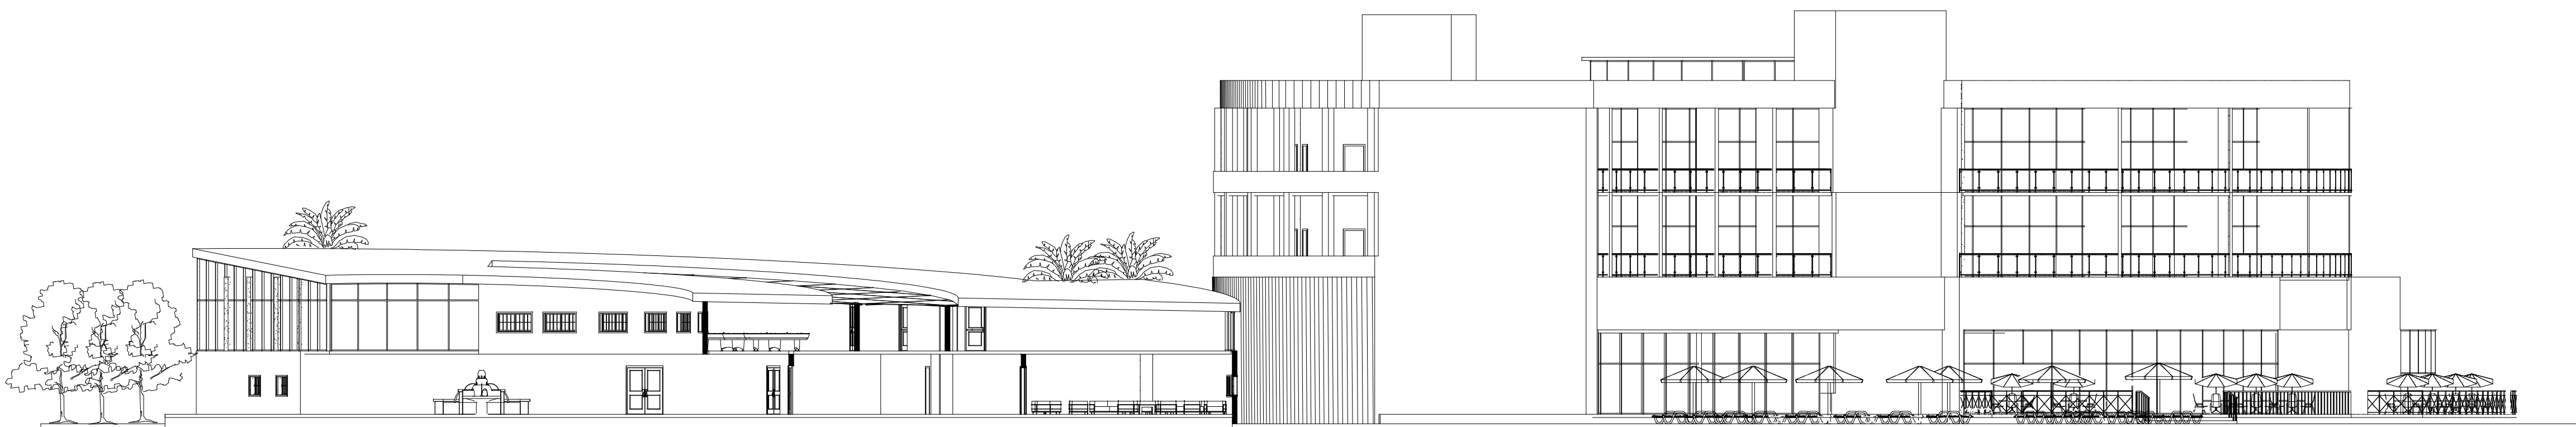

section B-B 1:200

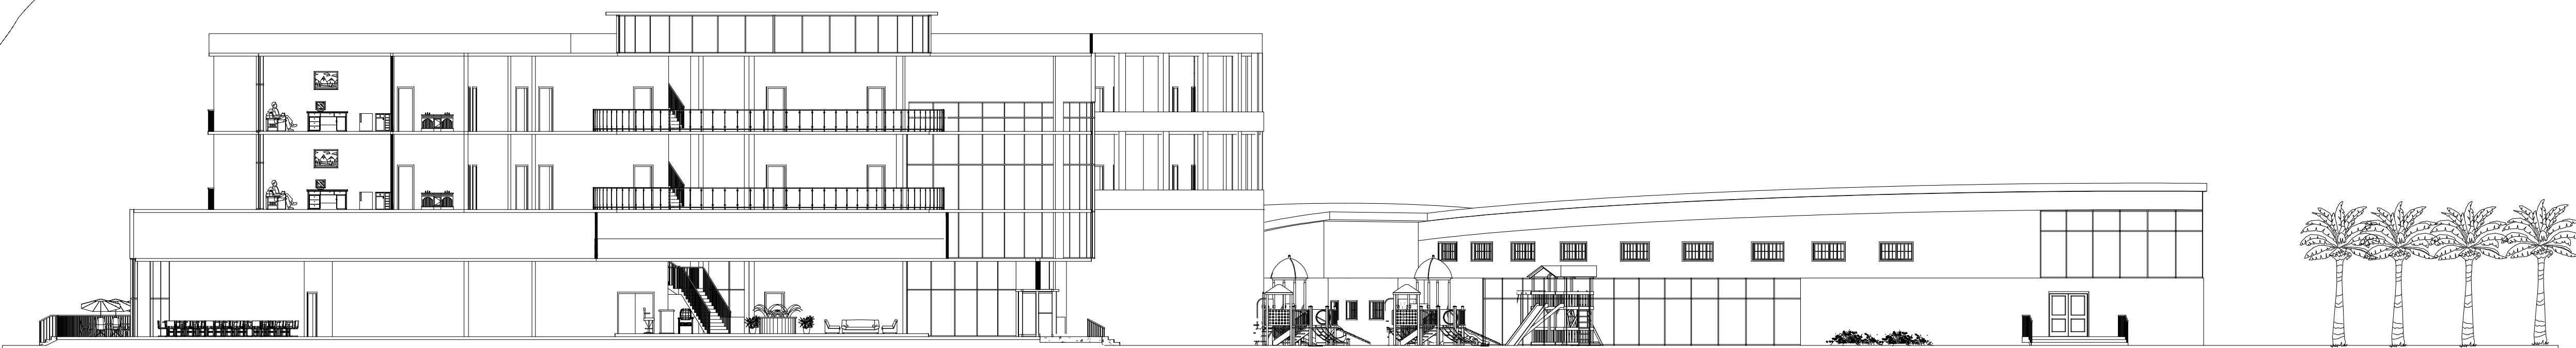

section A-A 1:200

Sara Wassim Mohamad
151066